



COMUNE DI ACQUI TERME

VERIFICA DI COMPATIBILITA' IDRAULICA DI
PREVISIONE DEGLI STRUMENTI URBANISTICI

Torino, Ottobre 2011	Agg. Luglio 2013	S.2011.03
il tecnico incaricato Ing. Pietro CAVALLERO		 S tudio Associato I ngegneri A rchitetti C avallero C.so Vittorio Emanuele II, 167 10139 Torino tel. 011 - 0364820 Fax. 011 - 0364822 e-mail cavallerosiacitk@virgilio.it
collaboratore: Ing. Cosimo Vinci		
ELAB. N. 16.6	RILIEVO DI DETTAGLIO DEI MANUFATTI SUI RII RIO GAVANALE	

RILIEVO DI DETTAGLIO DEI MANUFATTI SUI RII

SPONDA SINISTRA FIUME BORMIDA

RIO GAVANALE

COMUNE DI ACQUI TERME

VERIFICA DI COMPATIBILITA' IDRAULICA DI PREVISIONE DEGLI STRUMENTI URBANISTICI

CAVA 4024



Studio associato
Ingegneri
Architetti
Cavallero

SIAC
corso Vittorio Emanuele II, 32
10123 TORINO

SCHEDA RILIEVO PER MANUFATTO IDRAULICO

SCHEDA COD.:

AT 0

Comune di ACQUI TERME (AL)

Località "STRADALE ALESSANDRIA"

C.I.S. RIO GAVANALE

DATA RILIEVO:

AGOSTO 2006

Descrizione del
manufatto

PONTE STRADALE (CON RESTRINGIMENTO A VALLE, SOTTO IL TRACCIATO
FERROVIARIO)


SEZIONE DI MONTE

S P O N D E	Rivestimento	SX NATURALE			
		DX NATURALE			
	Pendenza	SX 1 / 1	Altezza	SX 5 m	CODICE SEZIONE:
		DX 1 / 1		DX 4 m	
Larghezza al piano del fondo scorrevole		3 m	Altezza del pelo libero rispetto al piano scorrevole		n.r. m

SEZIONE DI VALLE

S P O N D E	Rivestimento	SX NATURALE			
		DX NATURALE			
	Pendenza	SX 3 / 1	Altezza	SX 1.8 m	CODICE SEZIONE:
		DX 3 / 1		DX 3 m	
Larghezza al piano del fondo scorrevole		1.7 m	Altezza del pelo libero rispetto al piano scorrevole		n.r. m

LOCALIZZAZIONE SU CTR 1:10.000

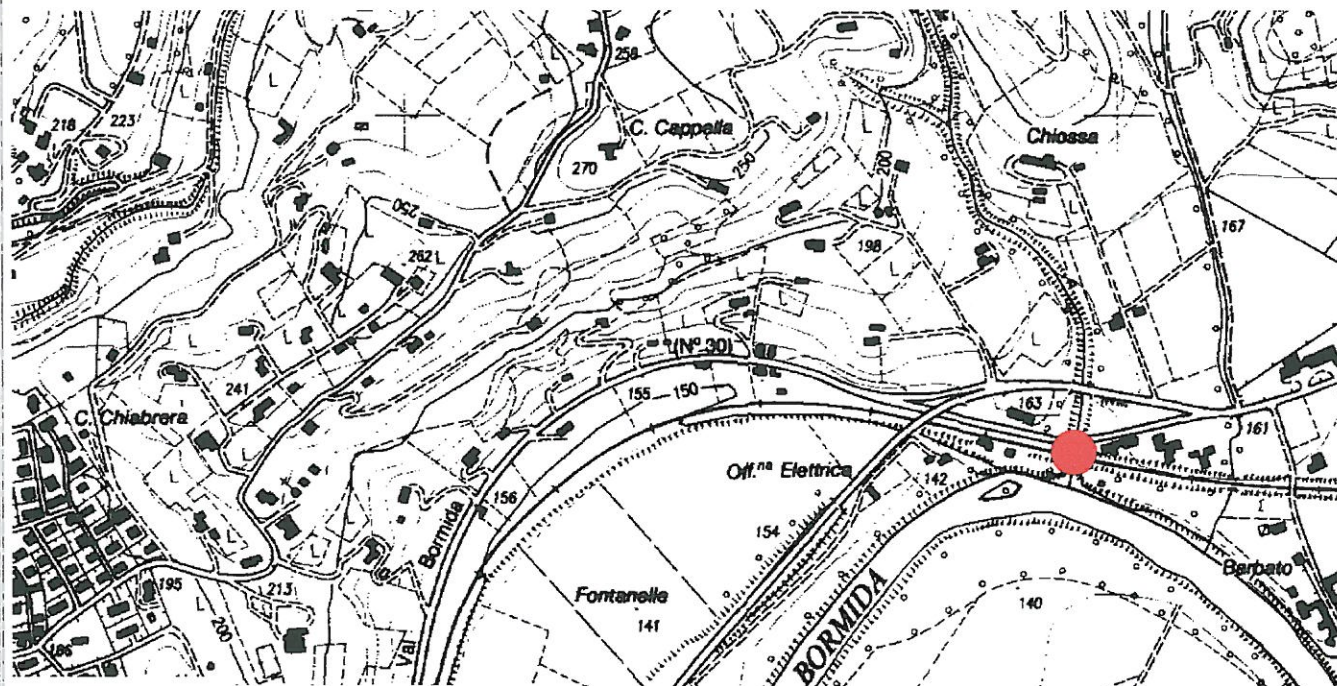

Note



Studio associato
Ingegneri
Architetti
Cavallero

SIAC
corso Vittorio Emanuele II, 32
10123 TORINO

DOCUMENTAZIONE FOTOGRAFICA DI MANUFATTO IDRAULICO

SCHEDA COD.:

AT 0

DATA RILIEVO:

AGOSTO 2006

Comune di ACQUI TERME (AL)


Località "STRADALE ALESSANDRIA"

C.I.S. RIO GAVANALE

Descrizione del
manufatto

PONTE STRADALE (CON RESTRINGIMENTO A VALLE, SOTTO IL TRACCIATO
FERROVIARIO)



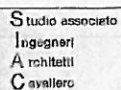

SIAC
corso Vittorio Emanuele II, 32
10123 TORINO

SCHEDA COD.:

AT 0

DATA RILEVO**AGOSTO 2006**


Comune di **ACQUI TERME (AL)**

Località Stradale ALESSANDRIA

C.I.S. RIO GAVANALE

Descrizione del manufatto

PONTE STRADALE (CON RESTRINGIMENTO DI SEZIONE A VALLE, SOTTO IL TRACCIATO FERROVIARIO)

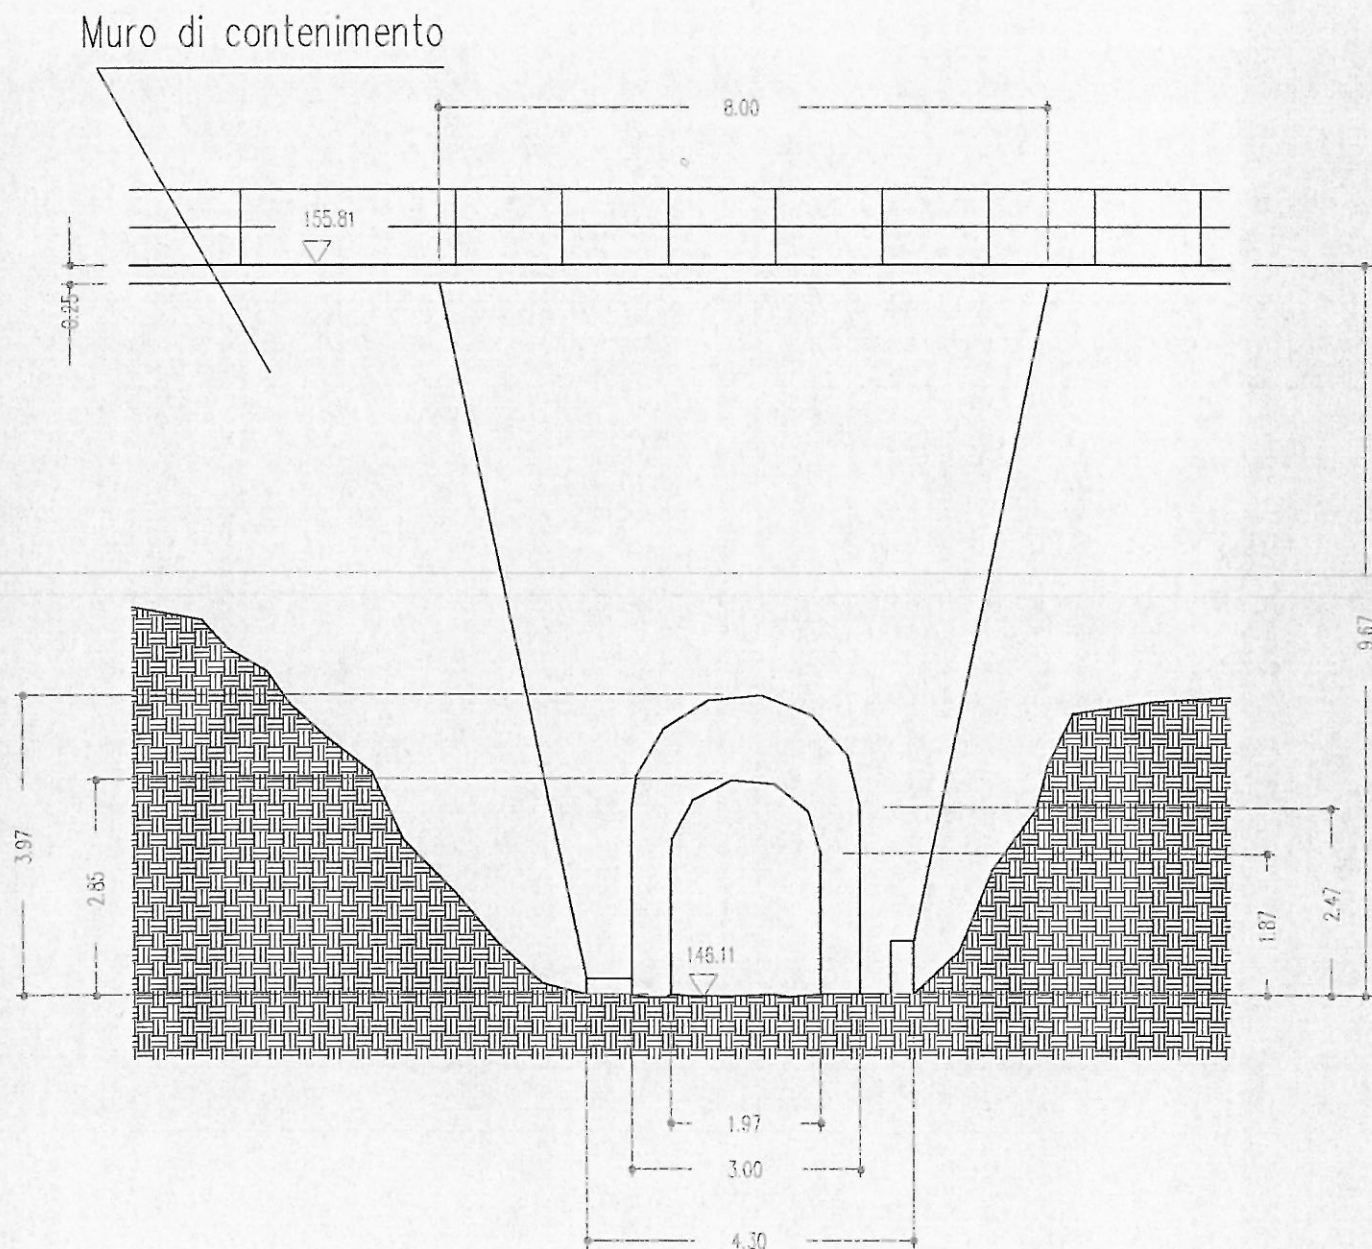

SEZIONE TRASVERS.
SCALA: 1:100



Studio associato
Ingegneri
Architetti
Cavalieri

SIAC
corso Vittorio Emanuele II, 32
10123 TORINO

RAPPRESENTAZIONE MANUFATTO IDRAULICO

Comune di **ACQUI TERME (AL)**

Località **Stradale ALESSANDRIA**

C.I.S. **RIO GAVANALE**

SCHEDA COD.:


AT 0

DATA RILIEVO

AGOSTO 2006

Descrizione
del manufatto

**PONTE STRADALE (CON RESTRINGIMENTO DI SEZIONE A VALLE, SOTTO IL
TRACCIATO FERROVIARIO)**

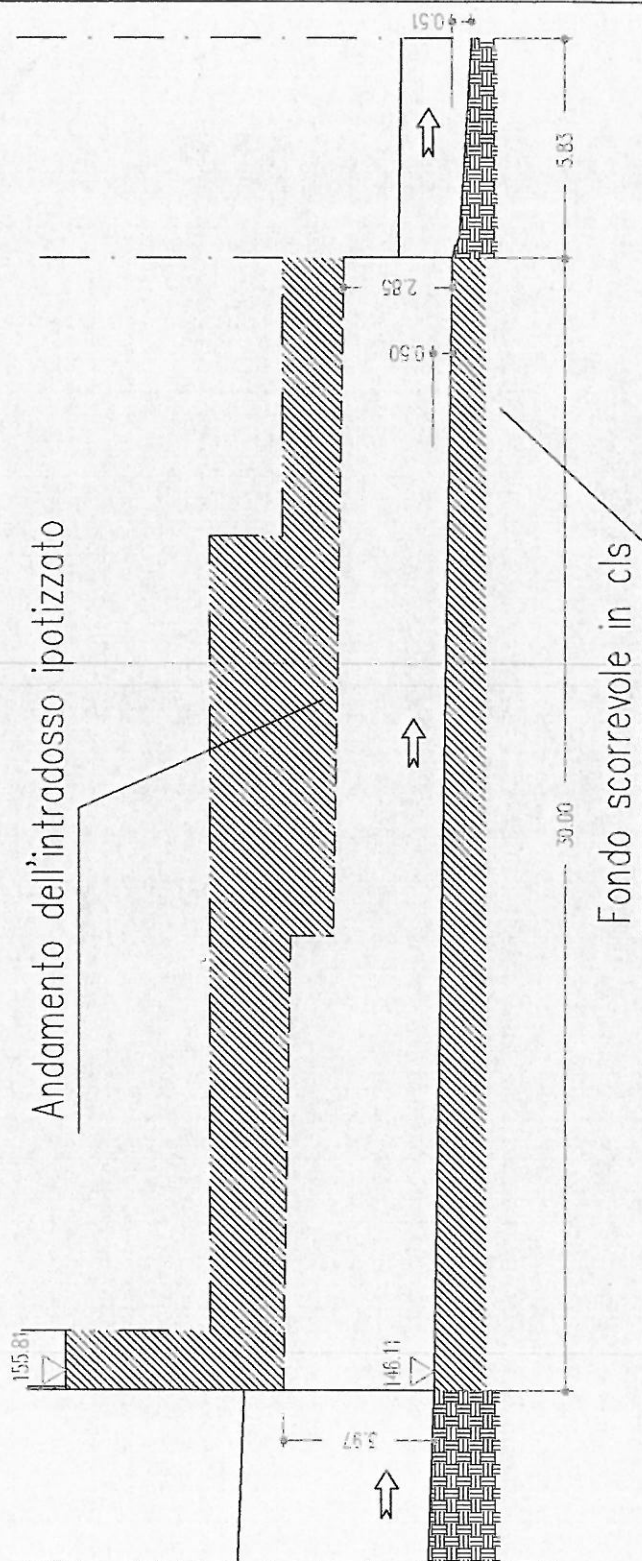

SEZIONE LONGITUD.
SCALA: 1:200



Studio associato
Ingegneri
Architetti
Cavallero

SIAC
corso Vittorio Emanuele II, 32
10123 TORINO

SCHEDA RILIEVO PER MANUFATTO IDRAULICO

SCHEDA COD.:

AT 1

Comune di ACQUI TERME (AL)

Località S.S N. 30

C.I.S. RIO GAVANALE

DATA RILIEVO:

AGOSTO 2006

Descrizione del
manufatto

PONTE STRADALE


SEZIONE DI MONTE

S P O N D E	Rivestimento	SX ____ C.A. _____ DX ____ C.A. _____			
	Pendenza	SX ____ 75° / ____ DX ____ 75° / ____	Altezza	SX ____ min 2 ____ m DX ____ min 2 ____ m	CODICE SEZIONE: _____
	Larghezza al piano del fondo scorrevole	____ 4.0 ____ m	Altezza del pelo libero rispetto al piano scorrevole		____ n.r. ____ m

SEZIONE DI VALLE

S P O N D E	Rivestimento	SX __C.A._____ DX __C.A._____			
	Pendenza	SX __75° / ____ DX __75° / ____	Altezza	SX __min 2__ m DX __min 2__ m	CODICE SEZIONE: _____
	Larghezza al piano del fondo scorrevole	__4.0__ m	Altezza del pelo libero rispetto al piano scorrevole		__n.r.__ m

LOCALIZZAZIONE SU CTR 1:10.000

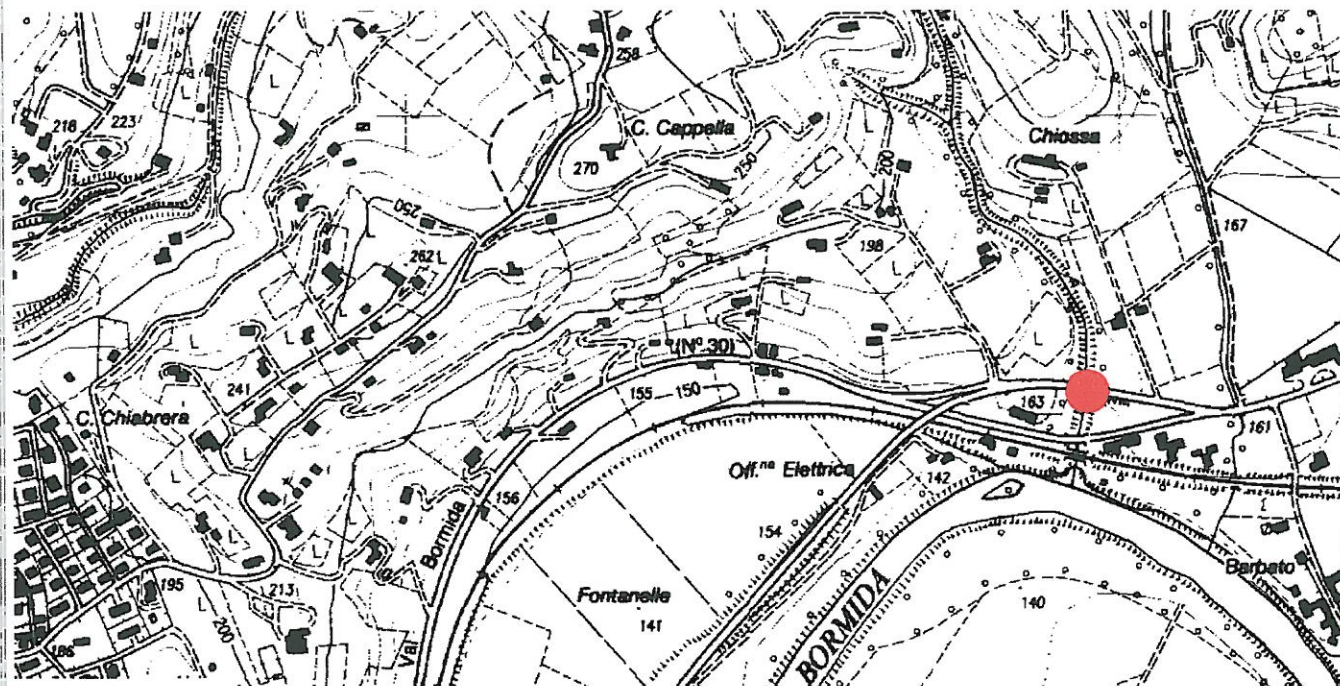

Note



Studio associato
Ingegneri
Architetti
Cavallero

SIAC
corso Vittorio Emanuele II, 32
10123 TORINO

DOCUMENTAZIONE FOTOGRAFICA DI MANUFATTO IDRAULICO

SCHEDA COD.:

AT 1

Comune di ACQUI TERME (AL)

DATA RILIEVO:

AGOSTO 2006

Località S.S. N. 30

C.I.S. RIO GAVANALE

Descrizione del
manufatto

PONTE STRADALE S.S. 30





Studio associato
Ingegneri
A. Schiavetti
C. Cavallero

SIAC
corso Vittorio Emanuele II, 32
10123 TORINO

RAPPRESENTAZIONE MANUFATTO IDRAULICO

Comune di ACQUI TERME (AL)

Località S.S. n. 30

C.I.S. RIO GAVANALE

SCHEDA COD.:

AT 1

DATA RILIEVO

AGOSTO 2006

Descrizione
del manufatto

PONTE STRADALE

