

REGIONE PIEMONTE

PROVINCIA DI ALESSANDRIA




COMUNE DI ACQUI TERME

VERIFICA DI COMPATIBILITA' IDRAULICA DI PREVISIONE DEGLI STRUMENTI URBANISTICI

Torino, Ottobre 2011	Agg.	S.2011.03
il tecnico incaricato Ing. Pietro CAVALLERO	 Studio Associato Ingegneri Architetti Cavallo C.so Vittorio Emanuele II, 32 10123 Torino tel. 011 - 883750 Fax. 011 - 884564 e-mail cavallerosiactk@virgilio.it	
collaboratore: Ing. Cosimo Vinci		
ELAB. N. 22.1	RIEPILOGO DEGLI INTERVENTI PROPOSTI A MITIGAZIONE DEL RISCHIO IDRAULICO DI PIENA DEL RIO MEDRIO, DEL RIO RAVANASCO E DEI RII MINORI	
Scala 1:10.000		


LEGENDA

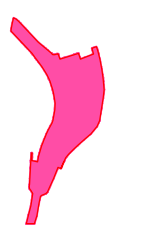

M1 PIAZZA DI CALMA SUL RIO MEDRIO



M2 SCOLMATORE RIO USIGNOLO E RIO MEDRIO

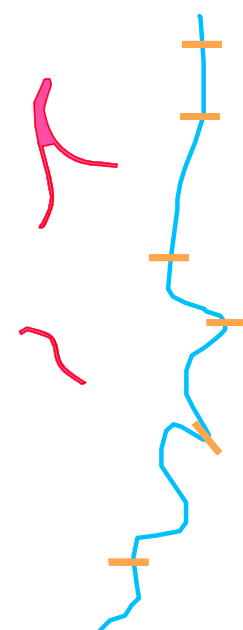

INTERVENTI SUL RIO RAVANASCO



INTERVENTI SUL RIO USIGNOLA



INTERVENTI SUL RIO CASALE



INTERVENTI SUL RIO DELLA FAETTA



INTERVENTI SUL RIO DELLA VALLE

