

 


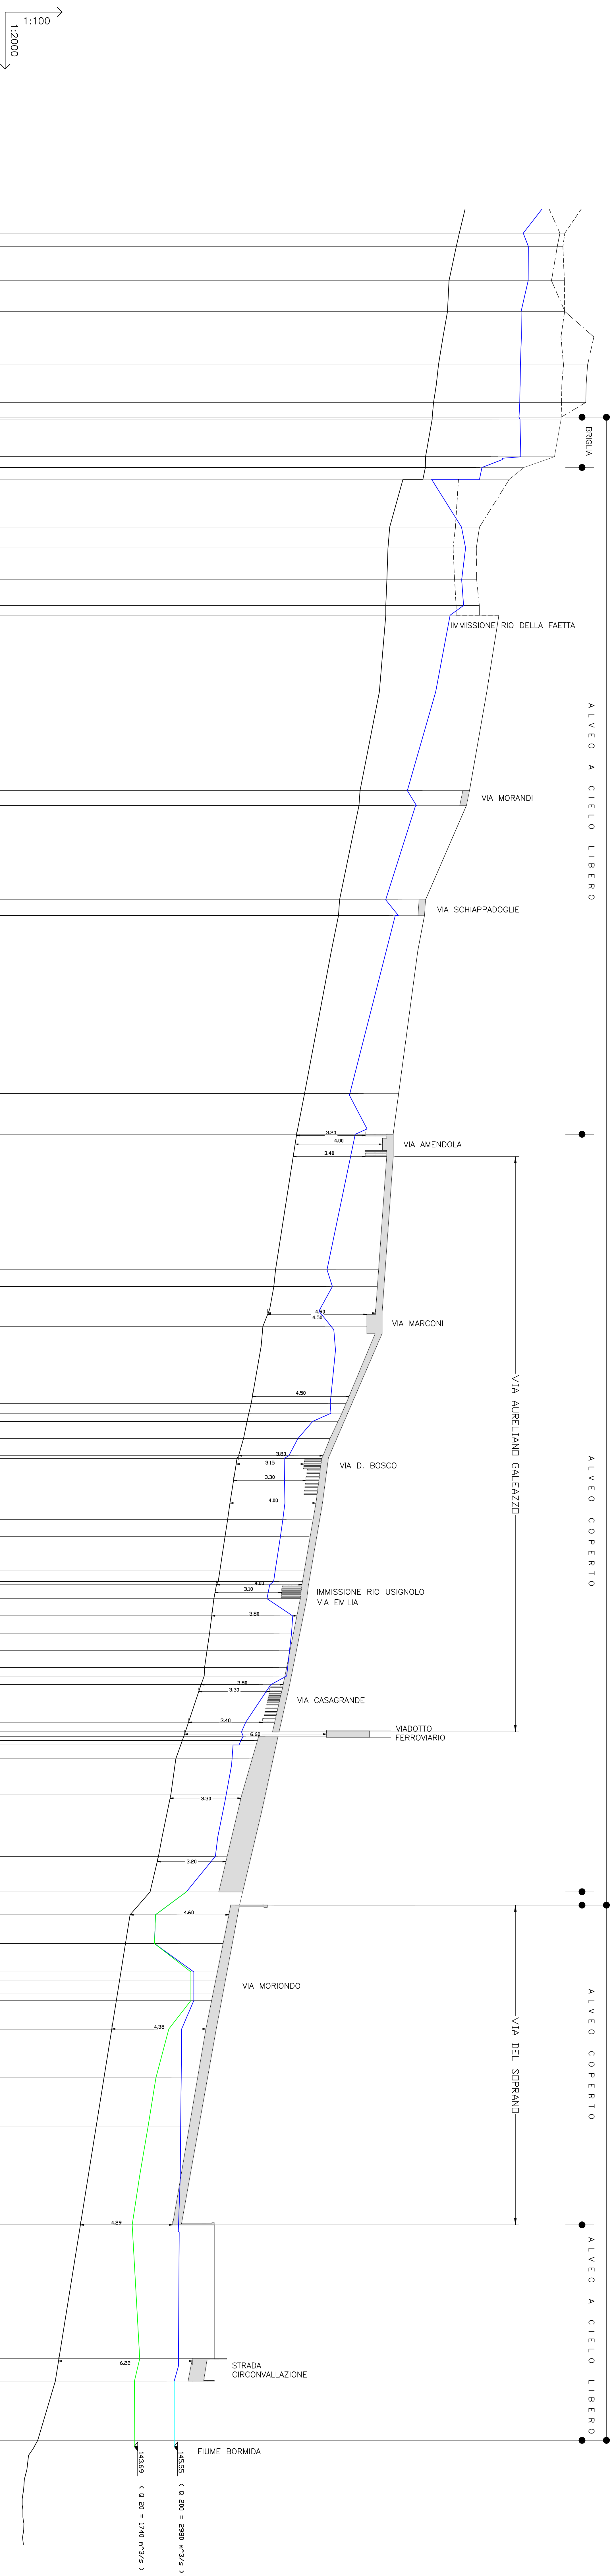

VERIFICA DI COMPATIBILITA' IDRAULICA DI
PREVISIONE DEGLI STRUMENTI URBANISTICI

collaboratore: Ing. Stefano Vinc ELAB. N. 11	
PROFILI LONGITUDINALI CON PIENA DI RIFERIMENTO RIO MEDIO	
Scala 1/2000 Sesto 1/1000	

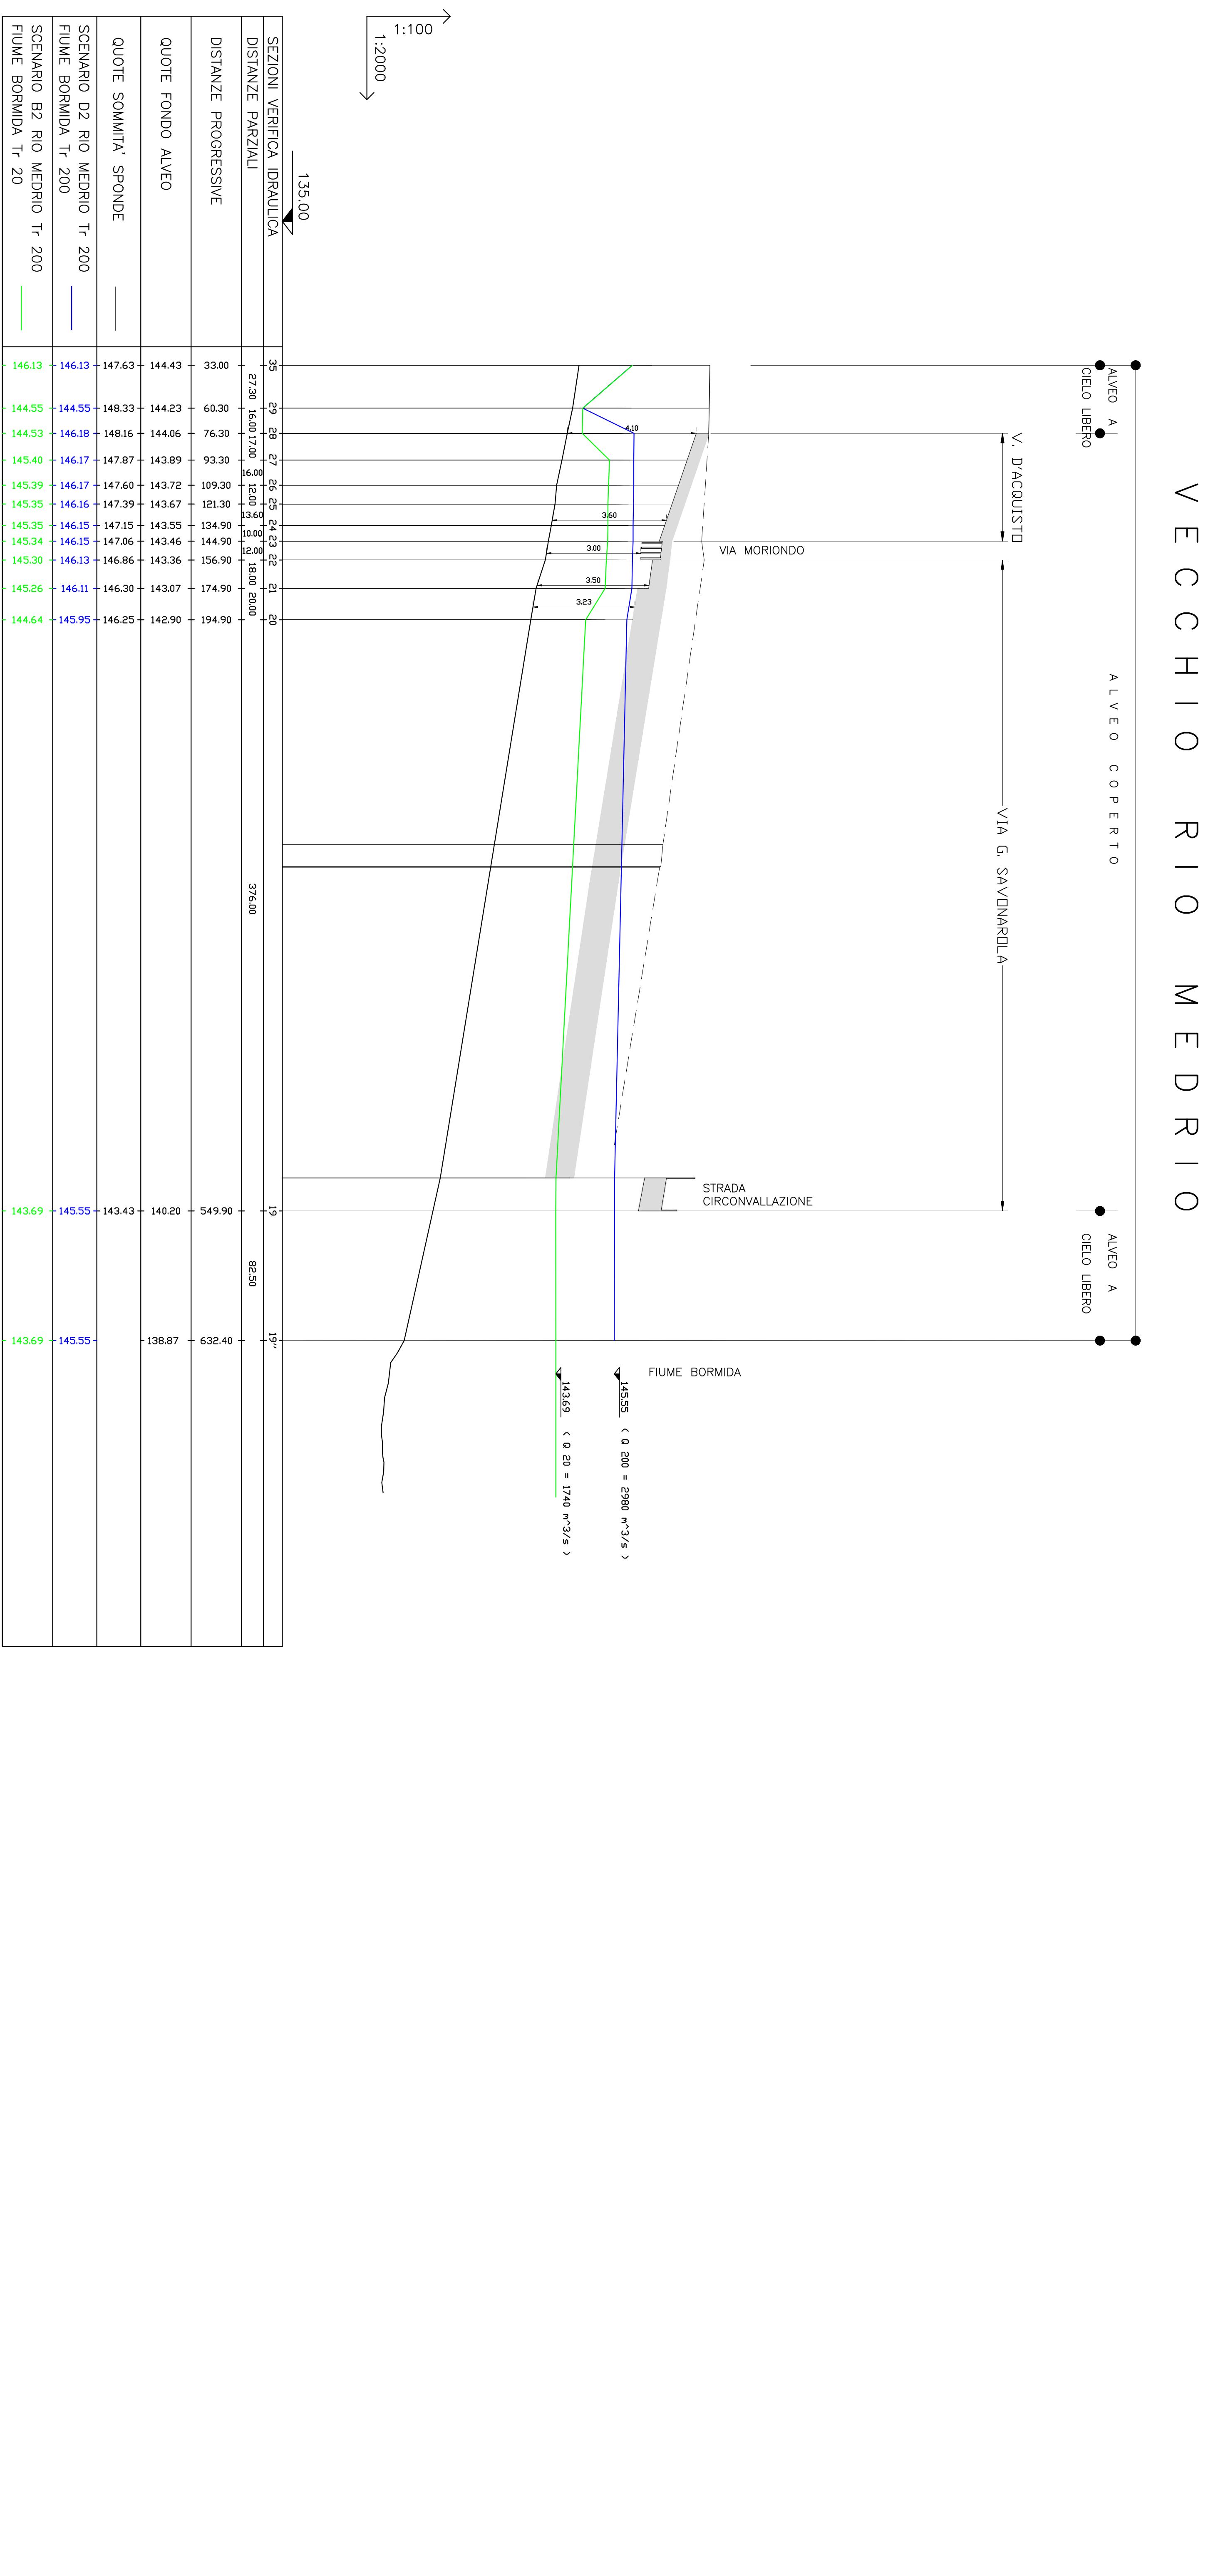

COINCIDENTE CON SCENARIO C2